



COMUNE DI LAZZATE

Provincia di Monza e Brianza




PROGETTO DEFINITIVO

Oggetto: RIQUALIFICAZIONE CASA VOLTA
SISTEMAZIONE LOCALI P.1 PER REALIZZAZIONE
SPAZIO ESPOSITIVO DI DOCUMENTI ED OGGETTI VOLTIANI

TAVOLA: UNICA

PLANIMETRIA
SCALA 1:100

UFFICIO TECNICO COMUNALE

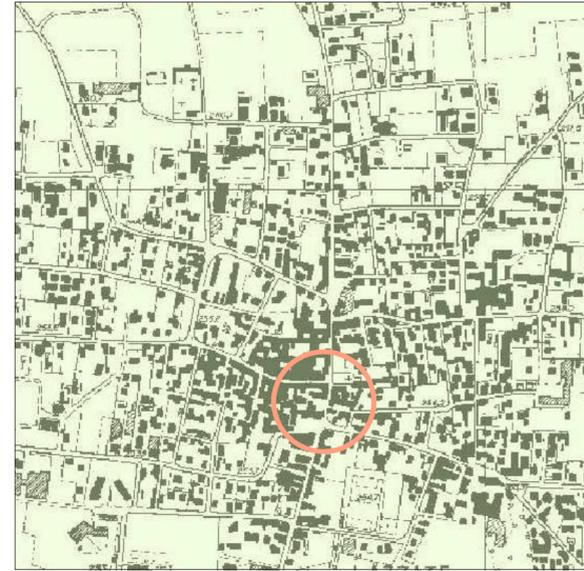


estratto CARTA TECNICA REGIONALE 1:10000




estratto MAPPA CATASTALE 1:1000

PIANTA PIANO PRIMO

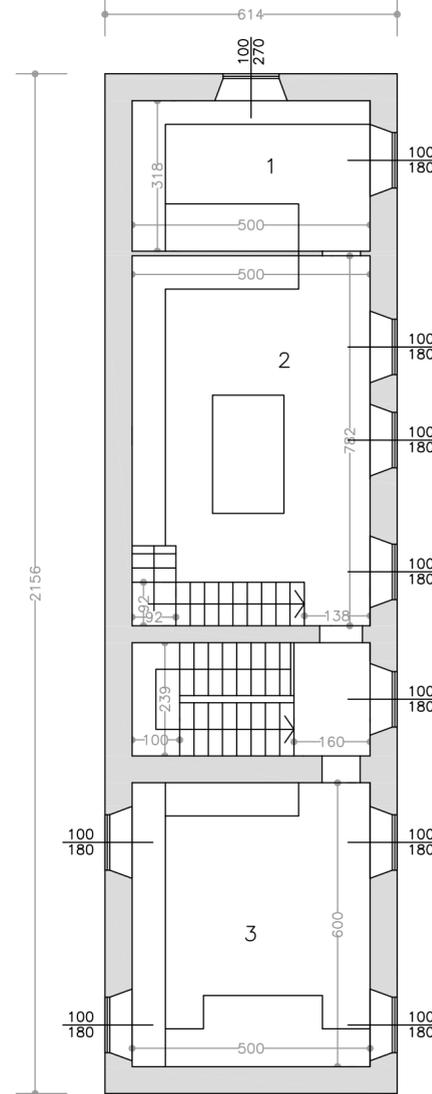

- 1 BIBLIOTECA – SALA DI LETTURA
- 2 SALA ESPOSIZIONE
- 3 SALA ESPOSIZIONE
- 4 INGRESSO

PIANTA PIANO TERRA

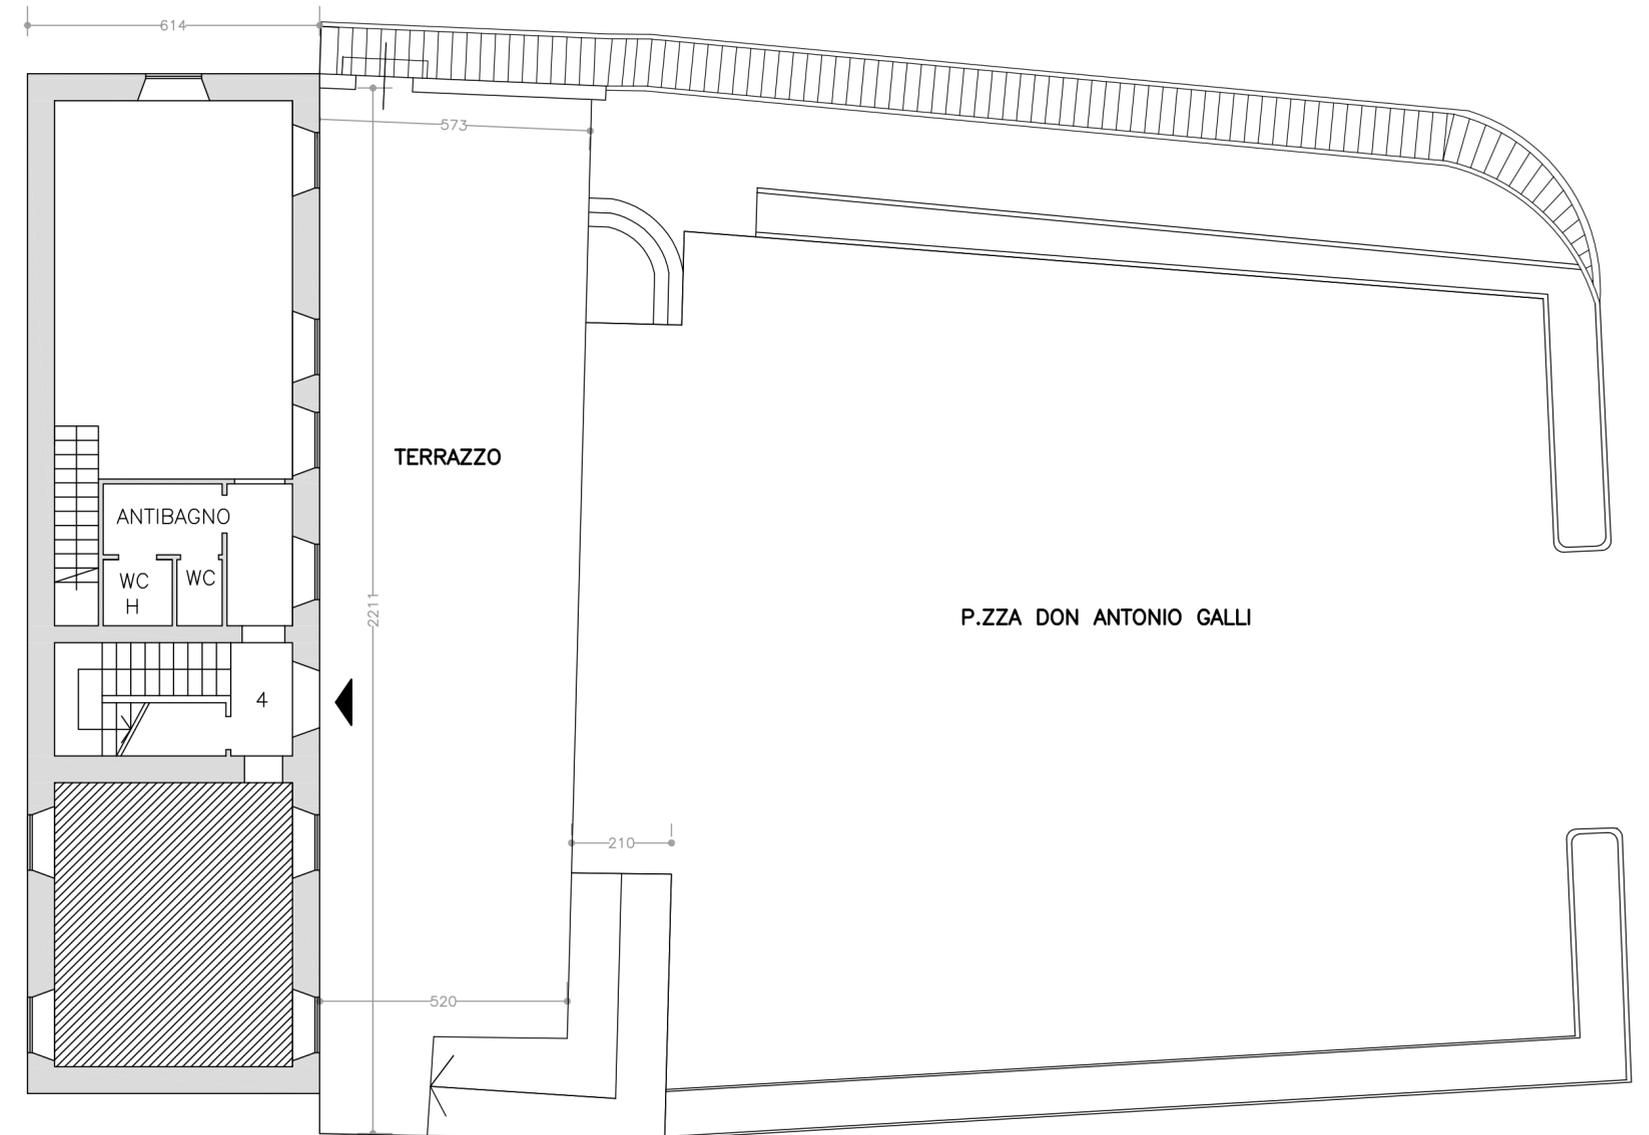

- M² 16,00
- M² 40,00
- M² 30,00